

# SPAZIO + Event Space

## SPEC

床面積総計	66m <sup>2</sup>
備品	会議テーブル (W1800×D450×H720)8 台
	椅子 (W535×H685×SH440×AH645)20 脚
	パーティション 2 台
	CD デッキ 1 台
照明	照明設備(レールライト)
	(天井のレールライトをお客様にてセッティングしてください。)


## PRICE LIST

基本会場使用料	(単位：円)
全日貸し使用料	9:00～20:00 ¥105,000
時間貸し単価	9:00～21:00@10,500/ 時間

## 備考

- ・パーティーでのご利用はお受けできません。
- ・案内板のご用意がございませんのでお持ちください。  
※A4(縦)サイズのイーゼルを1台ご利用いただけます。
- ・水周りの設備がございませんのでご了承ください。
- ・会場の直通番号を持っていませんので、SPAZIO の代表番号をご利用ください。  
※ SPAZIO 代表番号：03-5725-4240

平面図

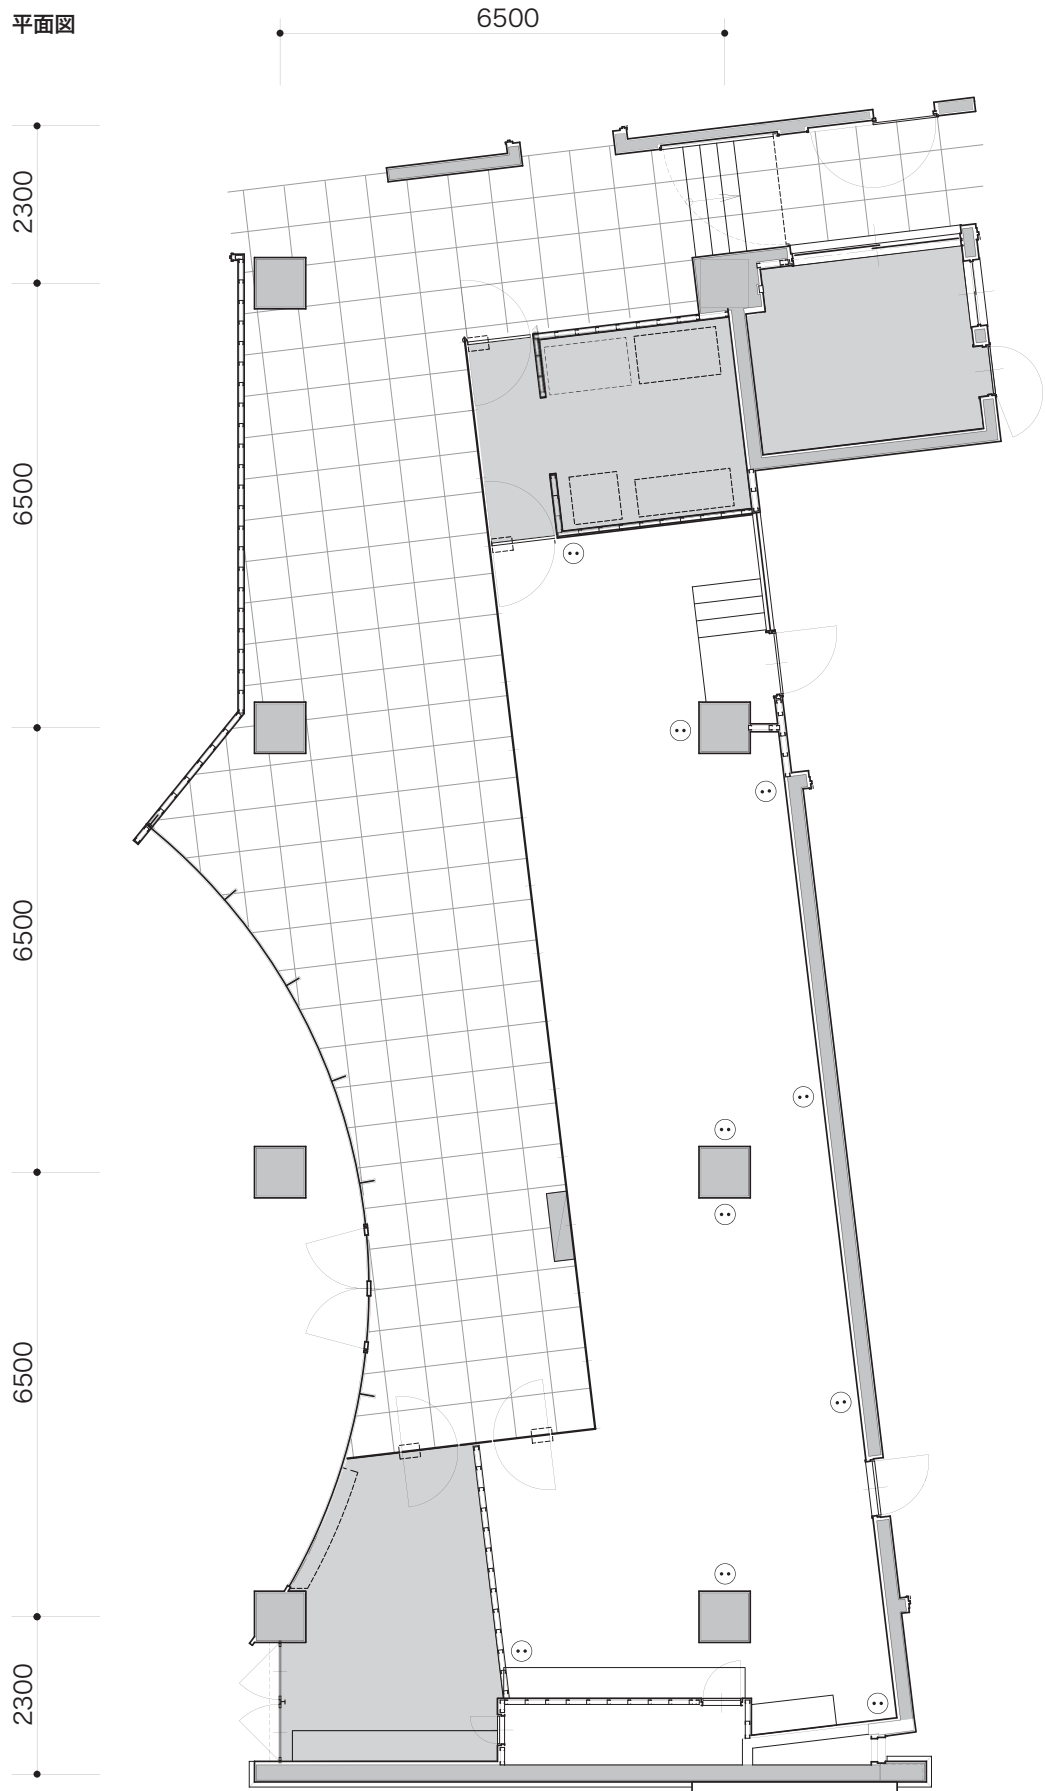

⊙ フロアコンセント